

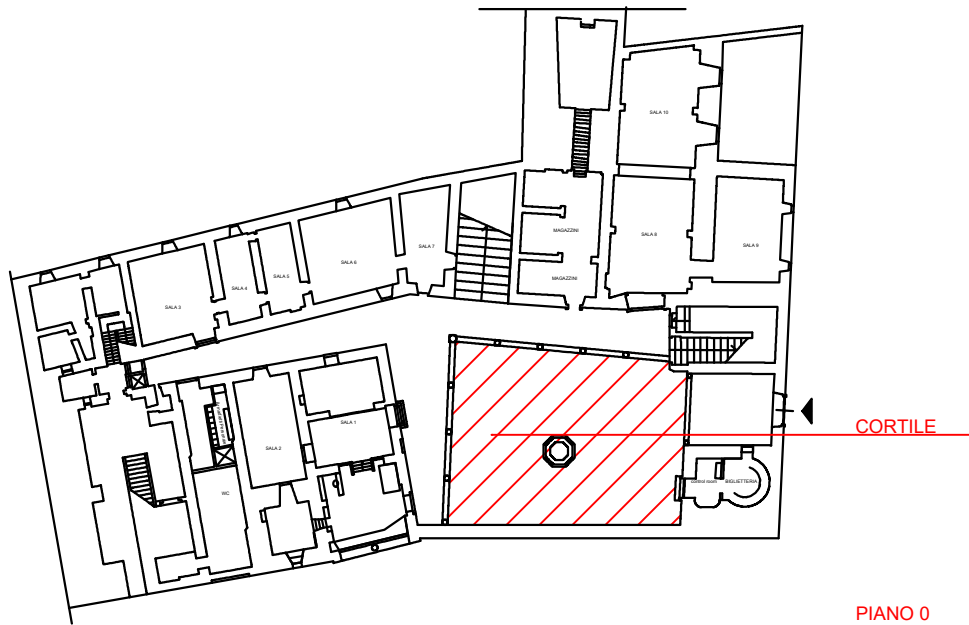
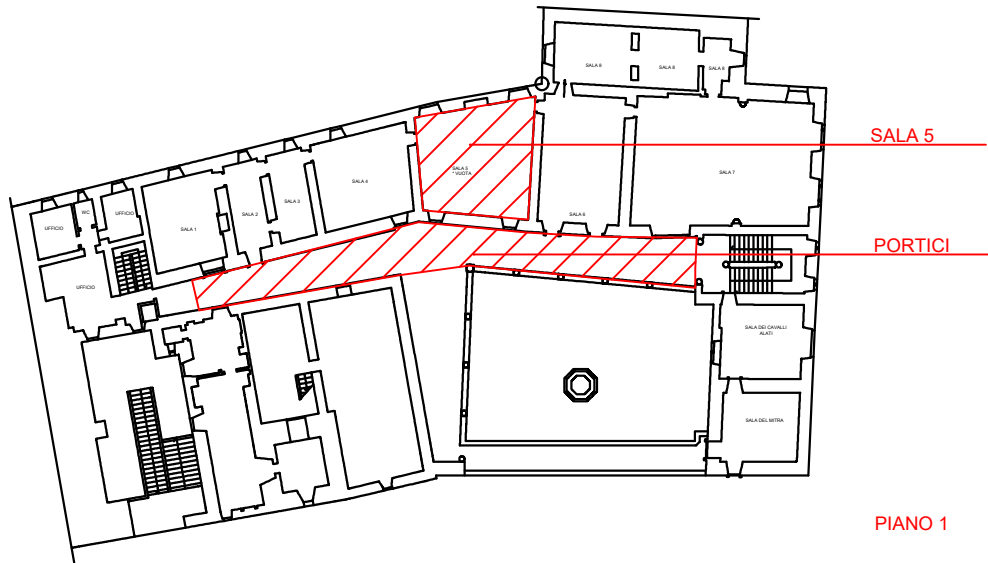


TARQUINIA  
MUSEO ARCHEOLOGICO NAZIONALE

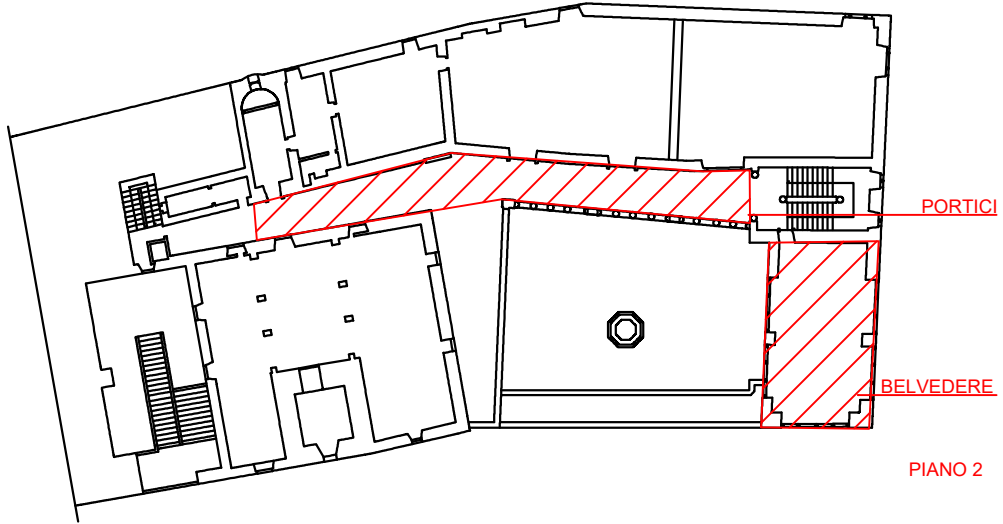


**TARQUINIA**  
**NECROPOLI DEI MONTEROZZI**  
*Necropolis of Monterozzi*

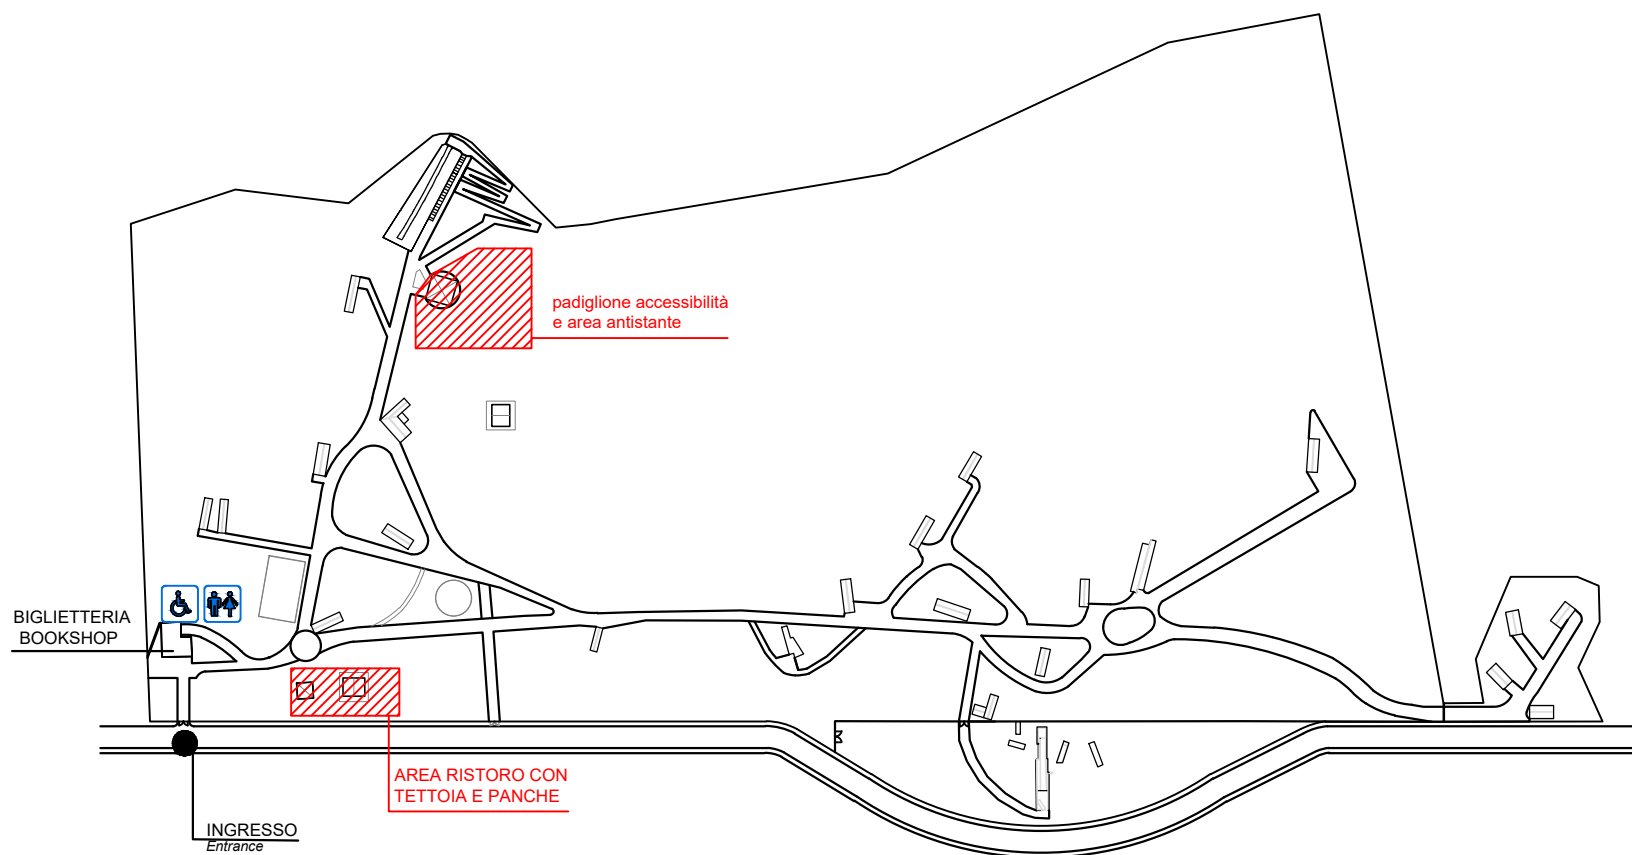

# MUSEO ARCHEOLOGICO NAZIONALE CERITE

## PIANTA PIANO PRIMO

0 5 m.

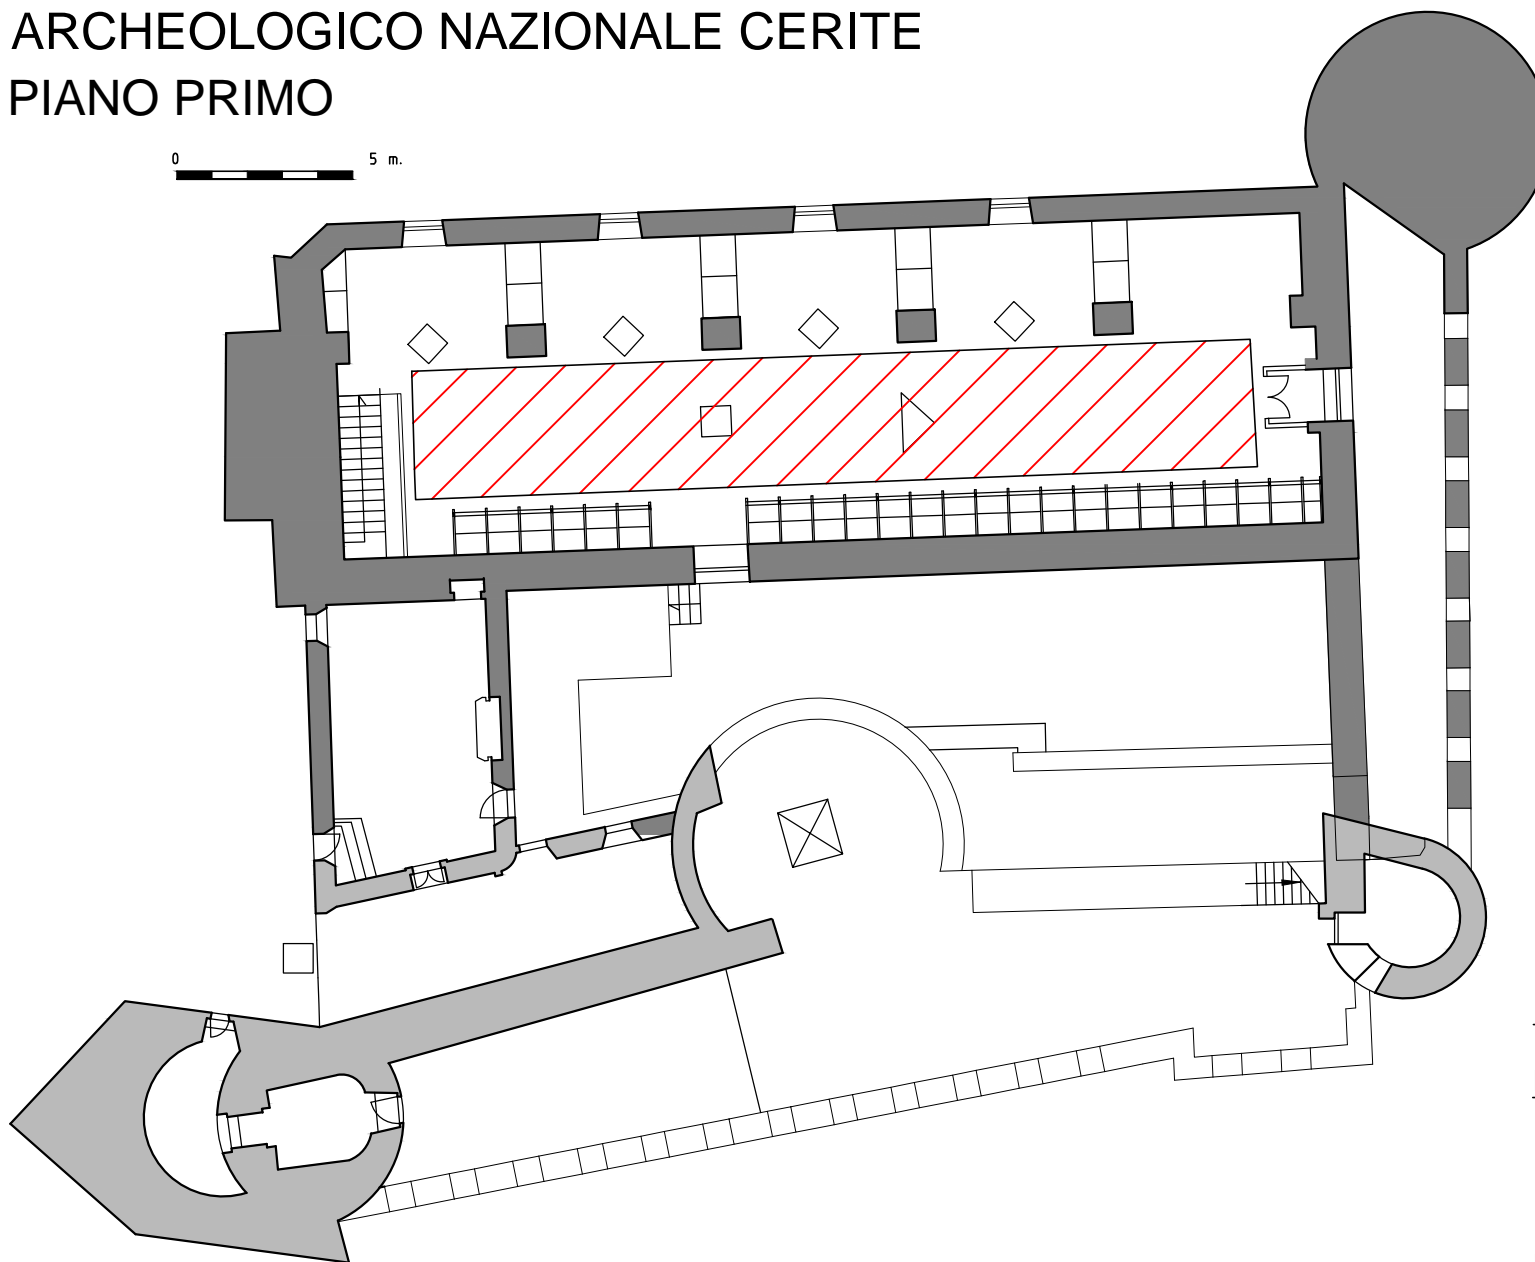


### DIDATTICA

ESTERNO: CORTILE INTERNO

INTERNO: NON E' PRESENTE  
UN'AREA BEN DEFINITA MA LE  
ATTIVITA' POTRANNO ESSERE  
SVOLTE ALL'INTERNO DELLE  
DUE SALE (**PIANO TERRA E  
PIANO PRIMO**) PREVIO  
ACCORDO CON LA DIREZIONE

# MUSEO ARCHEOLOGICO NAZIONALE CERITE PIANTA PIANO TERRA

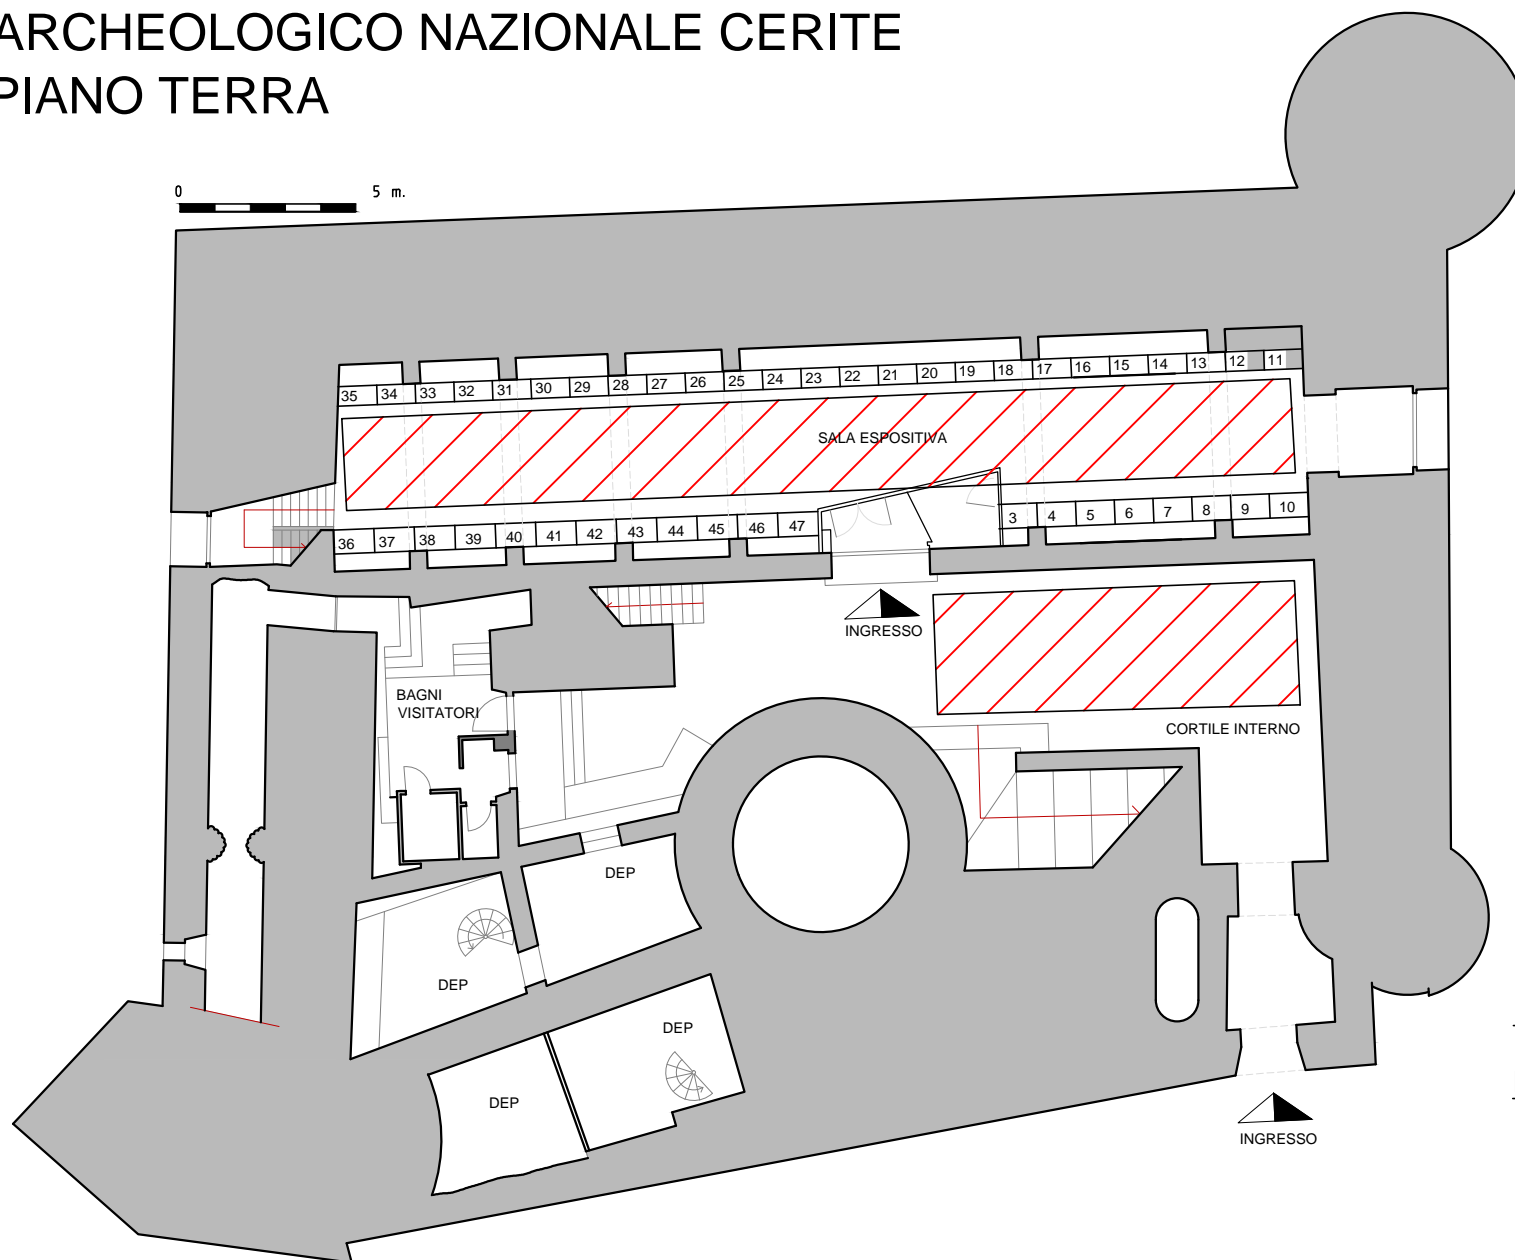

## DIDATTICA

ESTERNO: CORTILE INTERNO

INTERNO: NON E' PRESENTE  
UN'AREA BEN DEFINITA MA LE  
ATTIVITA' POTRANNO ESSERE  
SVOLTE ALL'INTERNO DELLE  
DUE SALE (**PIANO TERRA E  
PIANO PRIMO**) PREVIO  
ACCORDO CON LA DIREZIONE

# CERVETERI NECROPOLI DELLA BANDITACCIA

