

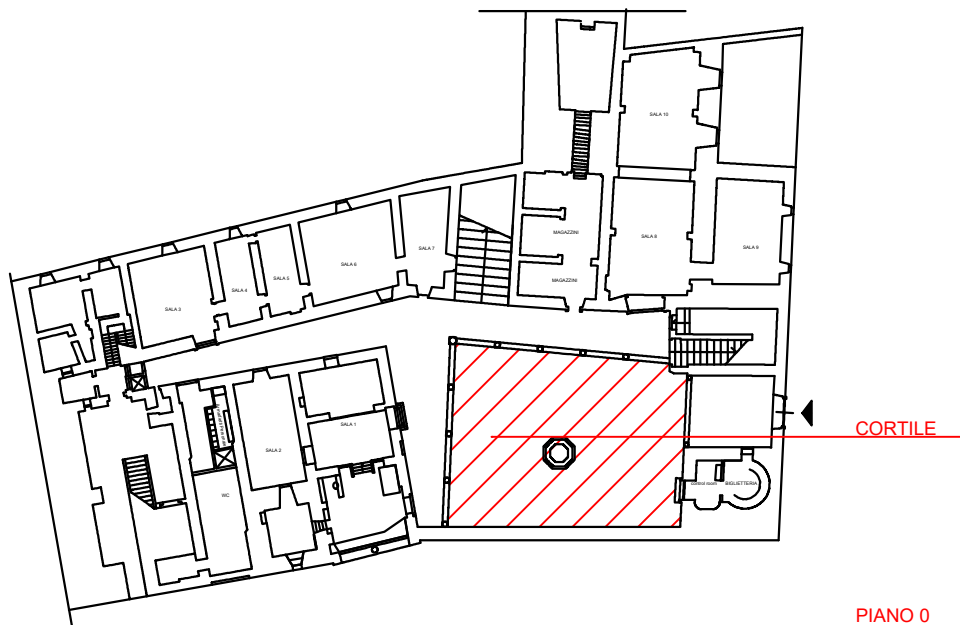
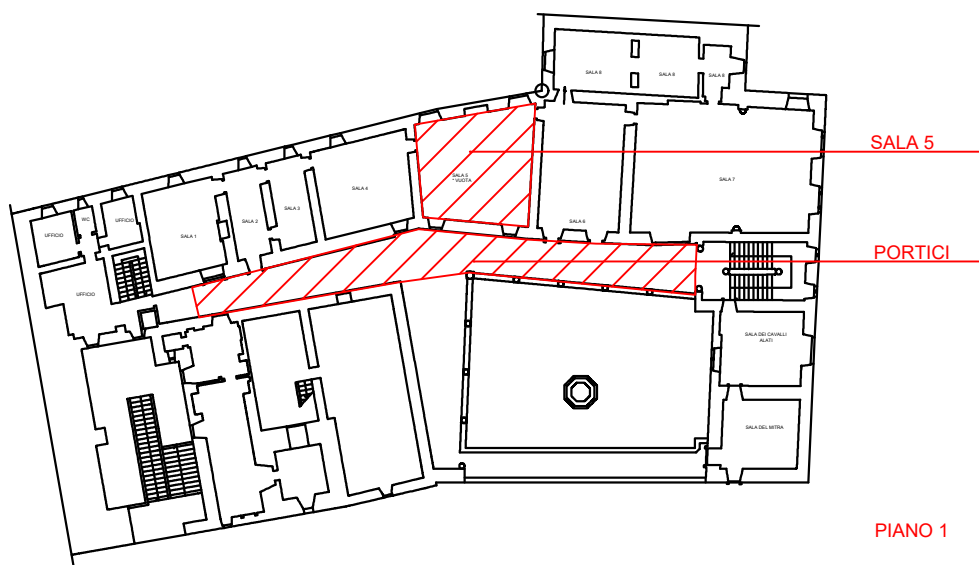


TARQUINIA
MUSEO ARCHEOLOGICO NAZIONALE

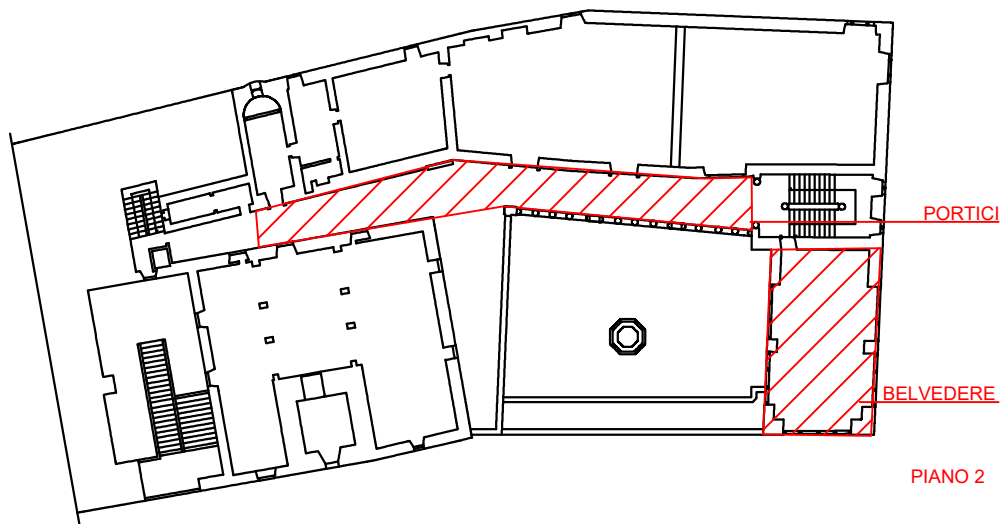


TARQUINIA NECROPOLI DEI MONTEROZZI

Necropolis of Monterozzi

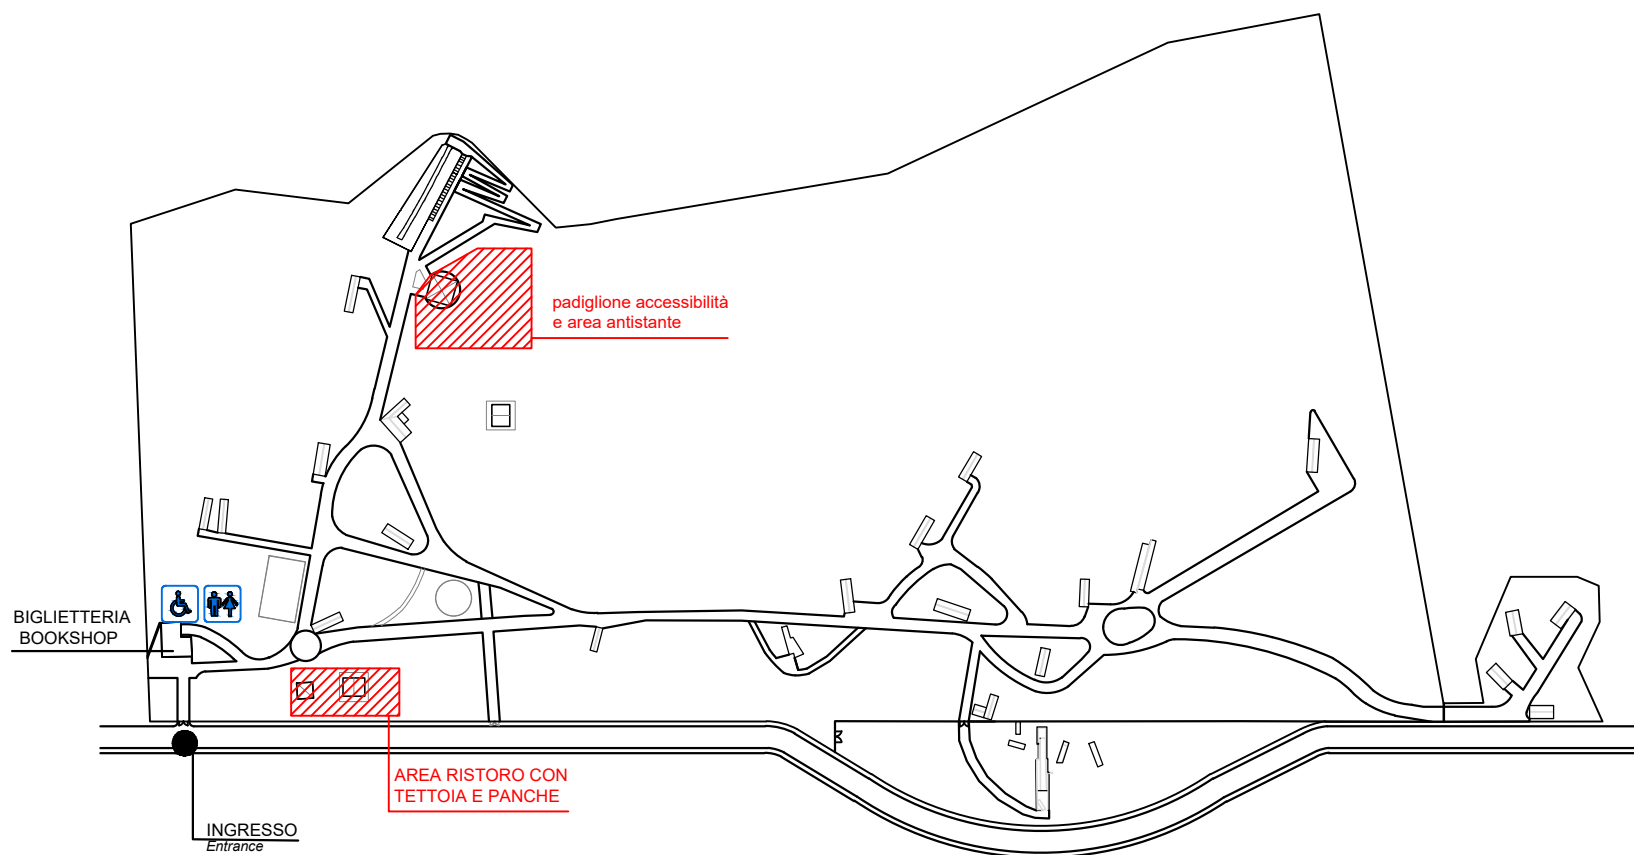

MUSEO ARCHEOLOGICO NAZIONALE CERITE

PIANTA PIANO PRIMO

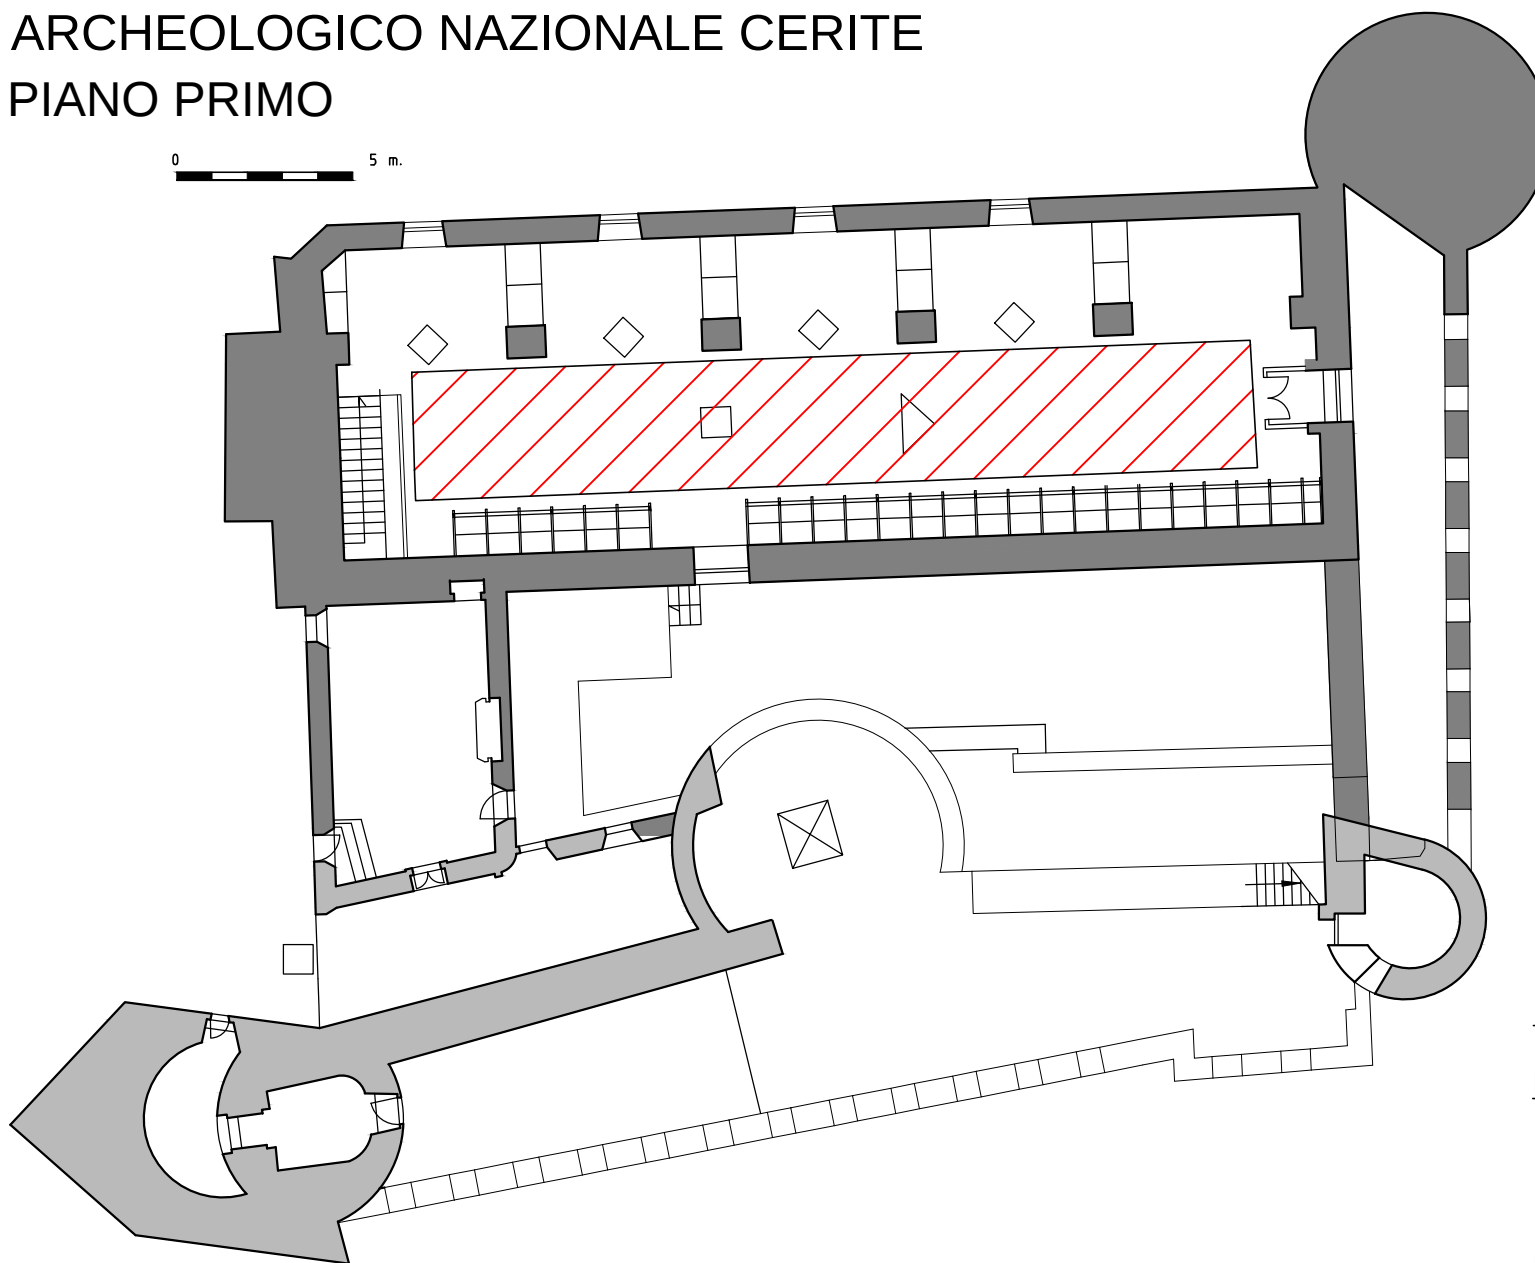


DIDATTICA

ESTERNO: CORTILE INTERNO

INTERNO: NON E' PRESENTE
UN'AREA BEN DEFINITA MA LE
ATTIVITA' POTRANNO ESSERE
SVOLTE ALL'INTERNO DELLE
DUE SALE (**PIANO TERRA E
PIANO PRIMO**) PREVIO
ACCORDO CON LA DIREZIONE

MUSEO ARCHEOLOGICO NAZIONALE CERITE PIANTA PIANO TERRA

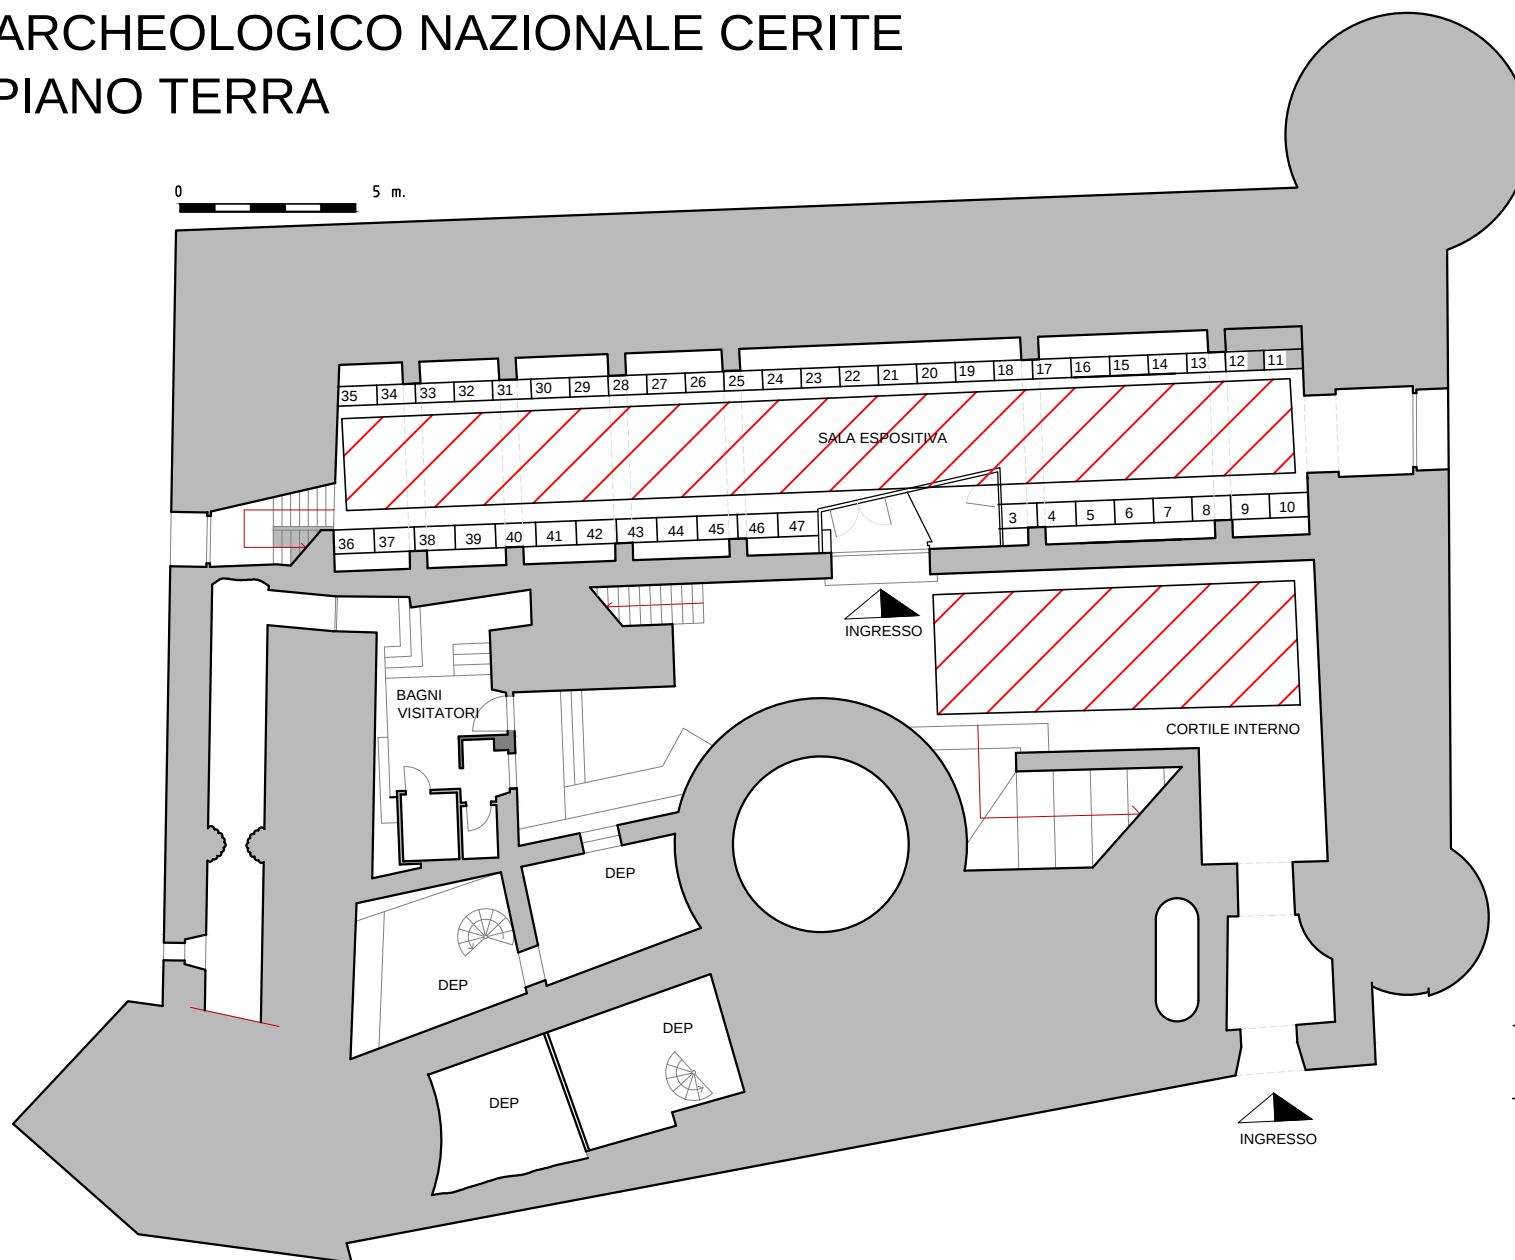

DIDATTICA

ESTERNO: CORTILE INTERNO

INTERNO: NON E' PRESENTE
UN'AREA BEN DEFINITA MA LE
ATTIVITA' POTRANNO ESSERE
SVOLTE ALL'INTERNO DELLE
DUE SALE (**PIANO TERRA E
PIANO PRIMO**) PREVIO
ACCORDO CON LA DIREZIONE

CERVETERI NECROPOLI DELLA BANDITACCIA

